


BOULEVARD PIERRE-BERTRAND

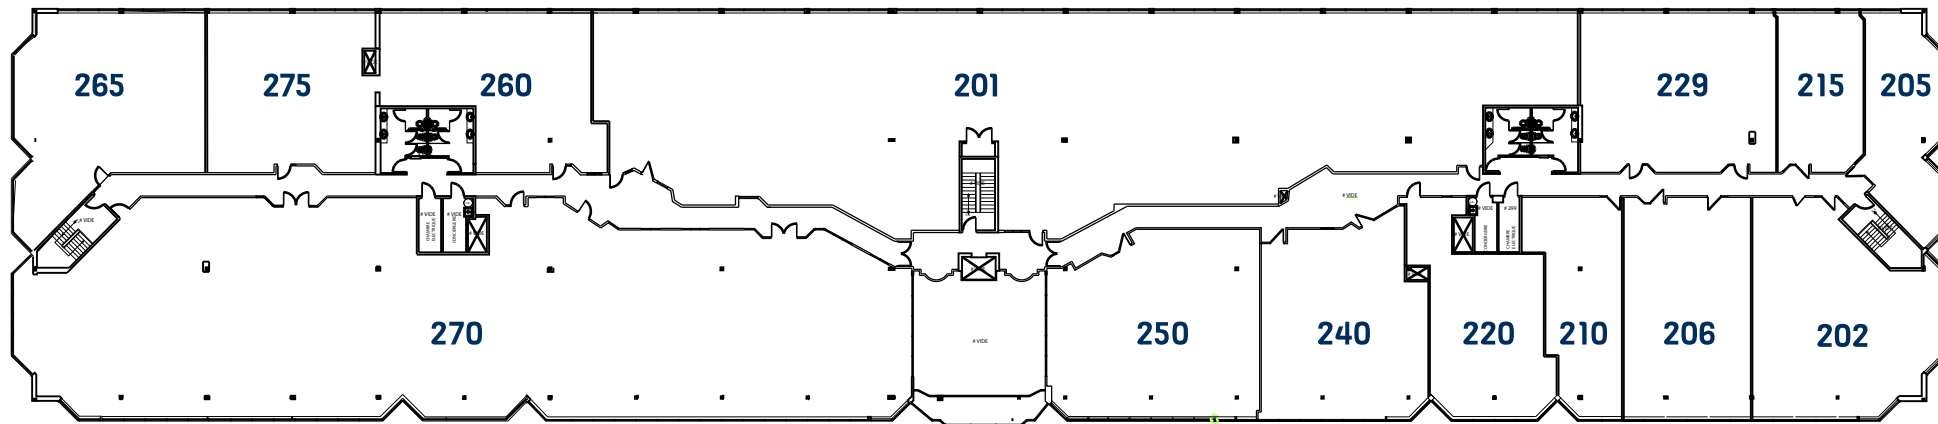

RUE MARAIS

Espaces commerciaux situés au:

**325, rue du Marais
Québec G1M 3R3**

Superficie totale

42508 pi.ca