



4 1/2

Unité : 404

Superficie : 755 Pi²

DÉTAILS DE L'UNITÉ

Cuisine : 14'8" X 6'1"


Salon / Salle à manger : 15'10" X 9'11"

Salle de bain : 8'6" X 5'2"

Chambre 1 : 15'11" X 11'2"

Chambre 2 : 14'7" X 11'11"

Plaines d'Abraham

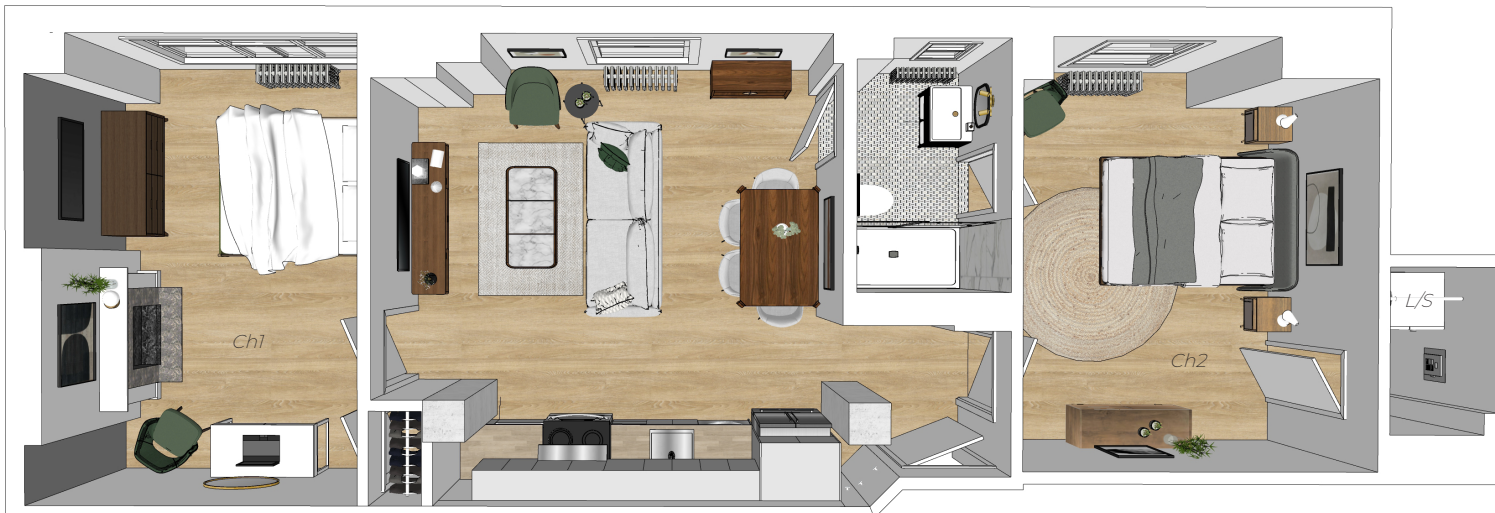

INCLUSIONS

- Électricité, chauffage, eau chaude
- Entrée lave-vaisselle
- Entrée laveuse-sécheuse
- Accès exclusif au gym, piscine et terrasse extérieure
- Maintenance 24/7

OPTIONS

- Buanderie (\$)