



SOCIÉTÉ IMMOBILIÈRE  
**BÉLANGER**

## 3 1/2 Modèle B

2240 rue Bergemont

ÉTAGE : 1

UNITÉ: 2240-1

### Détails de l'unité

Superficie brute: 607 pi<sup>2</sup>

Cuisine/Salle à manger:  
9'-9" X 10'-10"

Salon:  
11'-0" X 9'-0"


Salle de bain:  
3'-11" X 9'-5"

Chambre 1:  
11'-3" X 9'-5"

Salle de lavage :  
7'-6" X 10'-10"

### Inclusions

Internet illimité  
Immeuble sécurisé par caméras  
Équipe de maintenance 24/7  
Accès contrôlés par puces  
Douche en céramique  
Entrée lave-vaisselle  
Entrée laveuse/sécheuse  
Espace de rangement  
Possibilité de stationnement

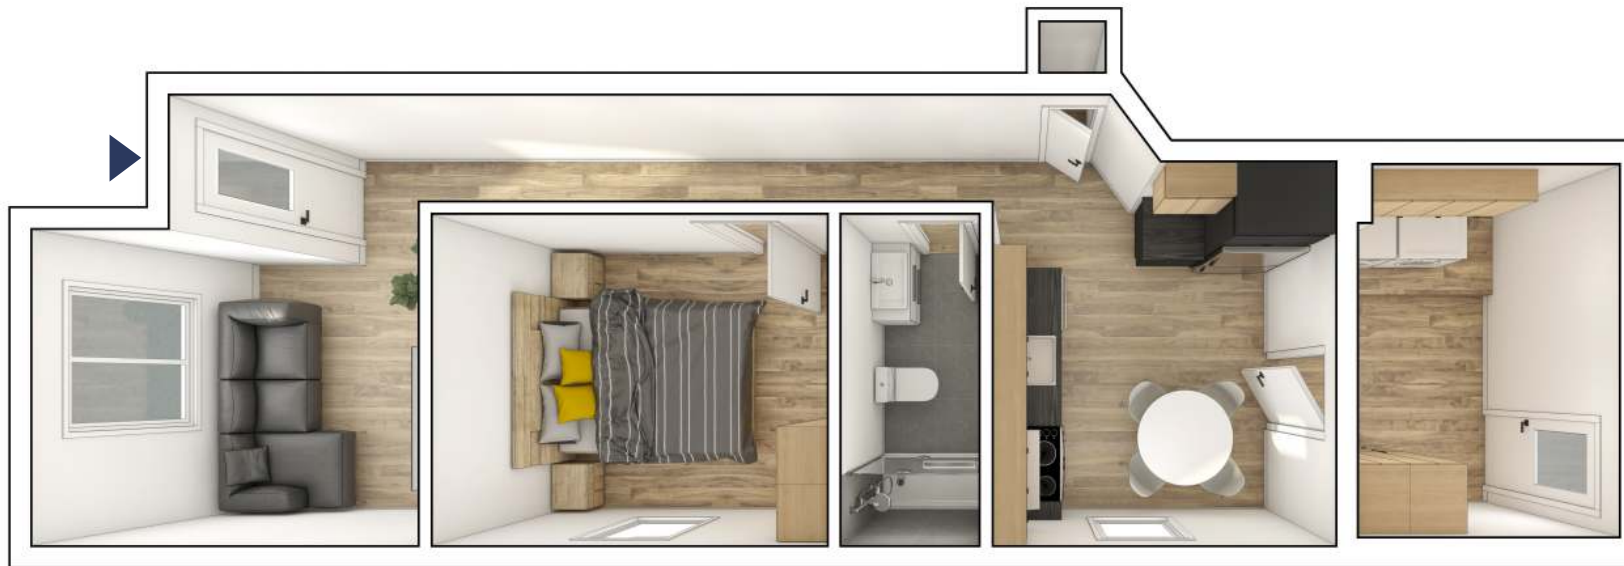

SOCIÉTÉ IMMOBILIÈRE BÉLANGER / 418 871-7788 / SIBELANGER.COM

Prix sur demande

La superficie brute est mesurée à partir des murs extérieurs et au centre des murs mitoyens. La superficie nette est mesurée à l'intérieur des murs périphériques et inclut les cloisons intérieures. Les superficies sont sujettes à des modifications suite à la coordination entre les plans d'architecture, de mécanique et de structure. Les plans sont sujets à des changements sans préavis. Le mobilier et les électroménagers sont illustrés à titre indicatif seulement.