



3 1/2 Modèle C

2240 rue Bergemont

ÉTAGE: 1

UNITÉ: 2240-2

Détails de l'unité

Superficie brute: 644 pi²


Cuisine/Salle à manger:
13'-8" X 9'-10"

Salon:
11'-0" X 9'-2"

Salle de bain:
6'-5" X 6'-8"

Chambre 1:
8'-8" X 9'-6"

Salle de lavage:
7'-4" X 8'-5"

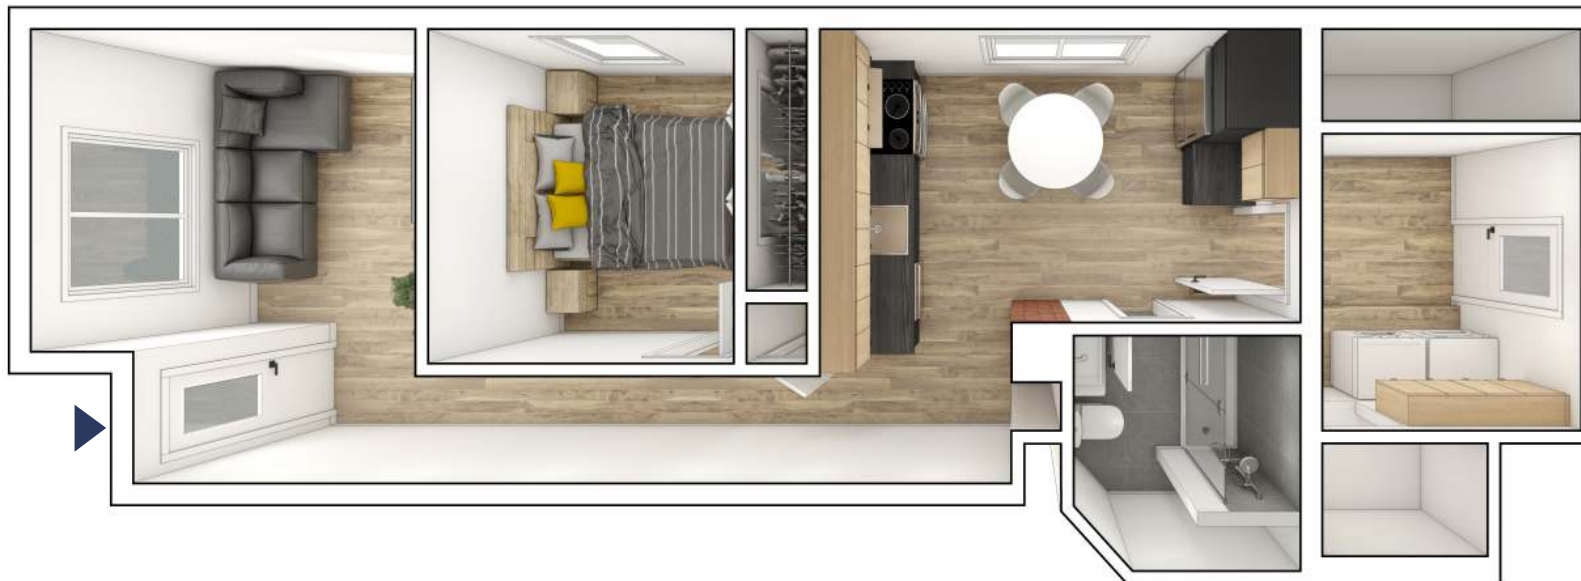

Inclusions

Internet illimité
Immeuble sécurisé par caméras
Équipe de maintenance 24/7
Accès contrôlés par puces
Douche en céramique
Entrée lave-vaisselle
Entrée laveuse/sécheuse
Espace de rangement
Possibilité de stationnement

