

# LE CLARIDGE

## 665

Superficie: 532 pi<sup>2</sup>

### DÉTAILS DE L'UNITÉ

Cuisine:  
8'-8" X 6'-10"

Salle à manger:  
7'-9" X 7'-4"


Salon:  
9'-9" X 11'-7"

Salle de bain:  
4'-8" X 7'-9"

Chambre:  
11'-6" X 11'-7"

Bureau:  
7'-0" X 3'-0"

ENTRÉE

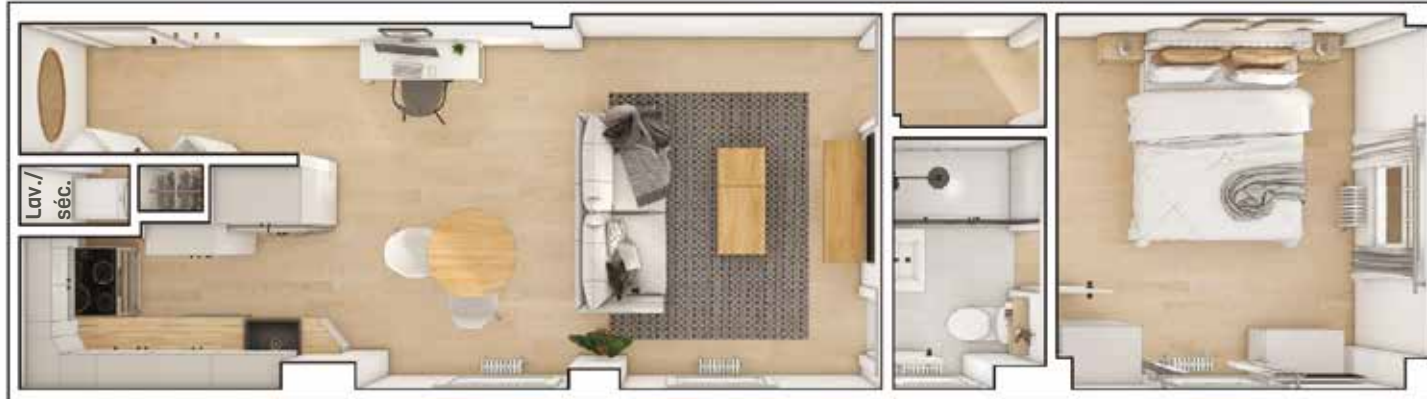

### INCLUSIONS

- Appartement 100% meublé
- Internet illimité
- Grand gym
- Loft réception
- Espace collaboratif commun
- Stationnements extérieurs / intérieurs
- Entrée lave-vaisselle
- Entrée laveuse-sécheuse
- Espace de rangement disponible
- Accès contrôlés par puces
- Immeuble sécurisé par caméras
- Équipe de maintenance 24/7

SIBELANGER.COM / 418 871-7788